


現況植生図

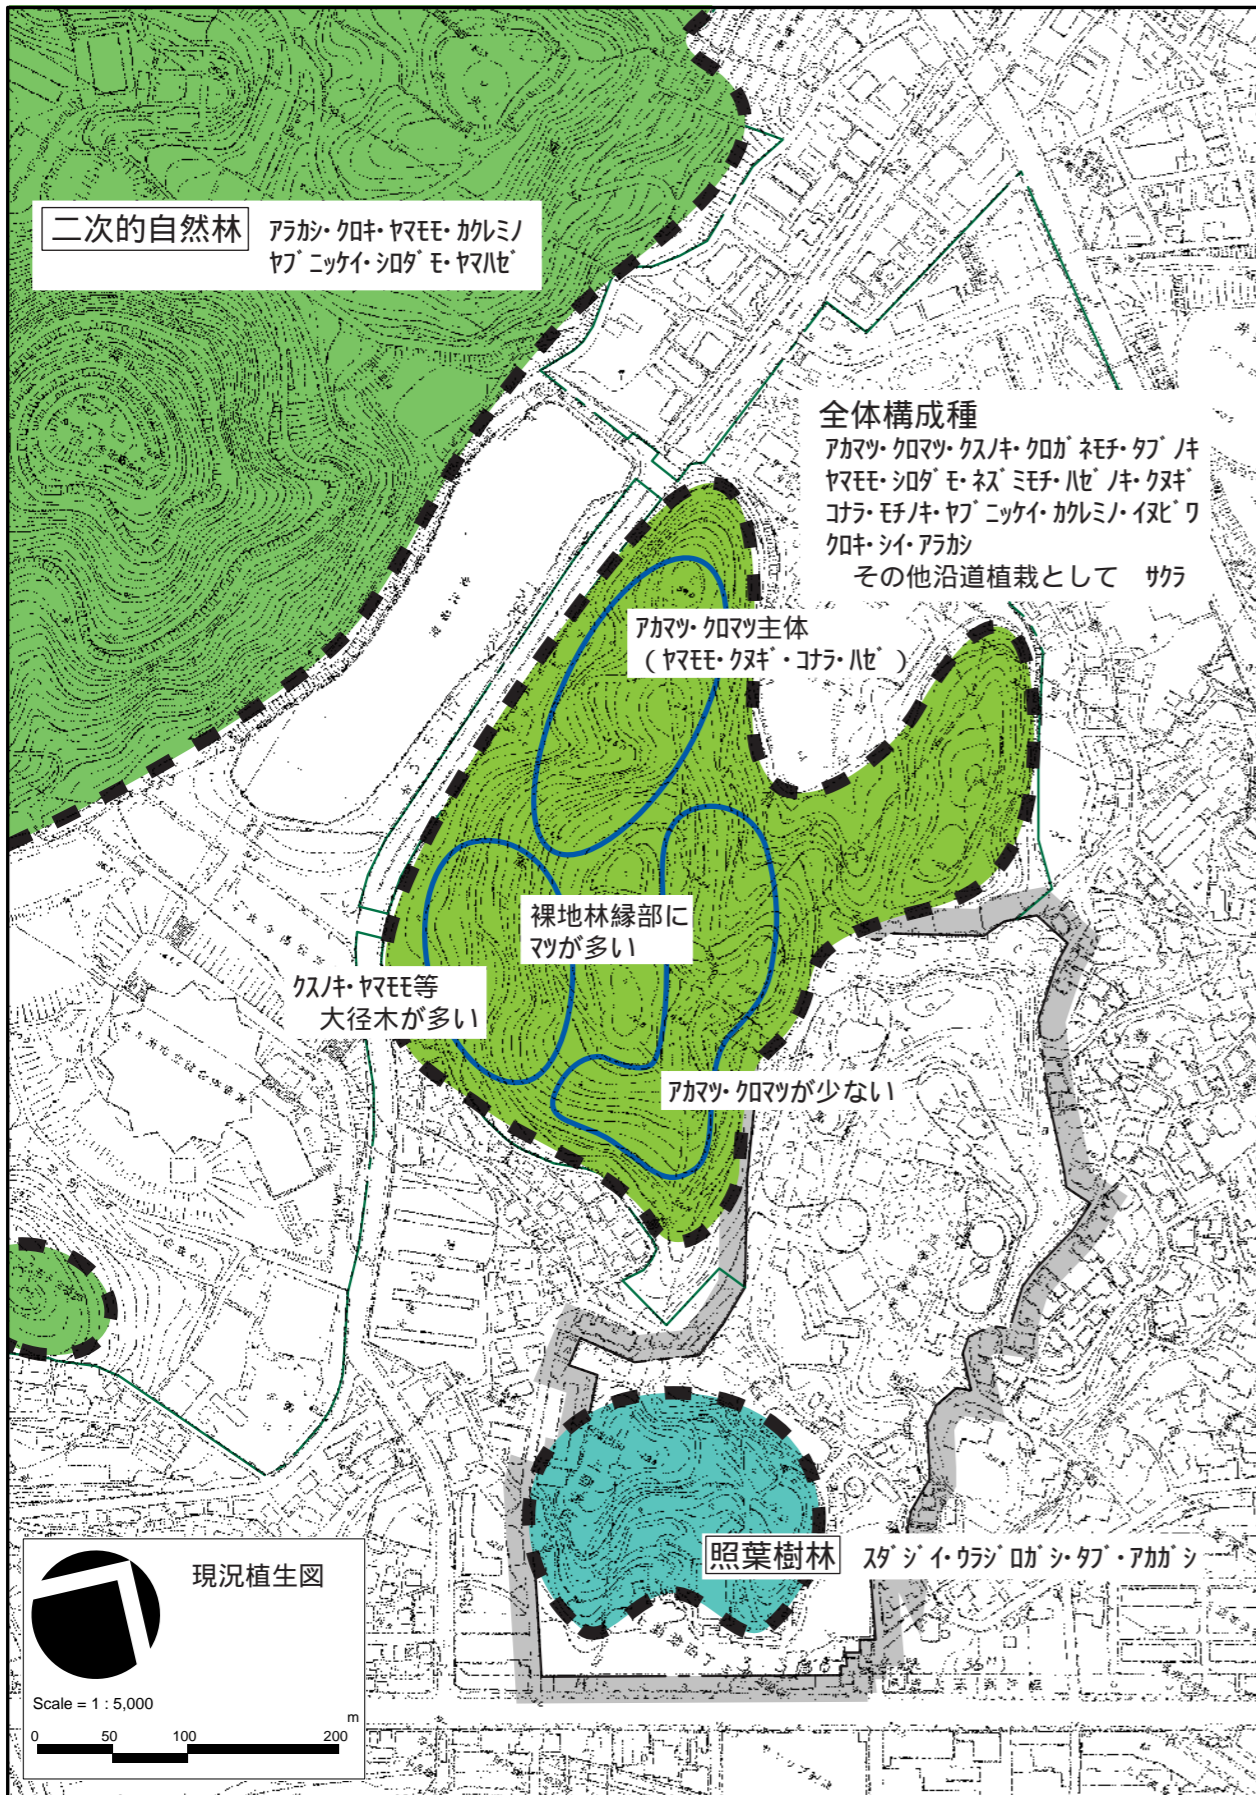

現況施設配置図

